


SCHEMAT EWAKUACJI ZSOI NR 7

PN
↖

ulica Czarnogórska

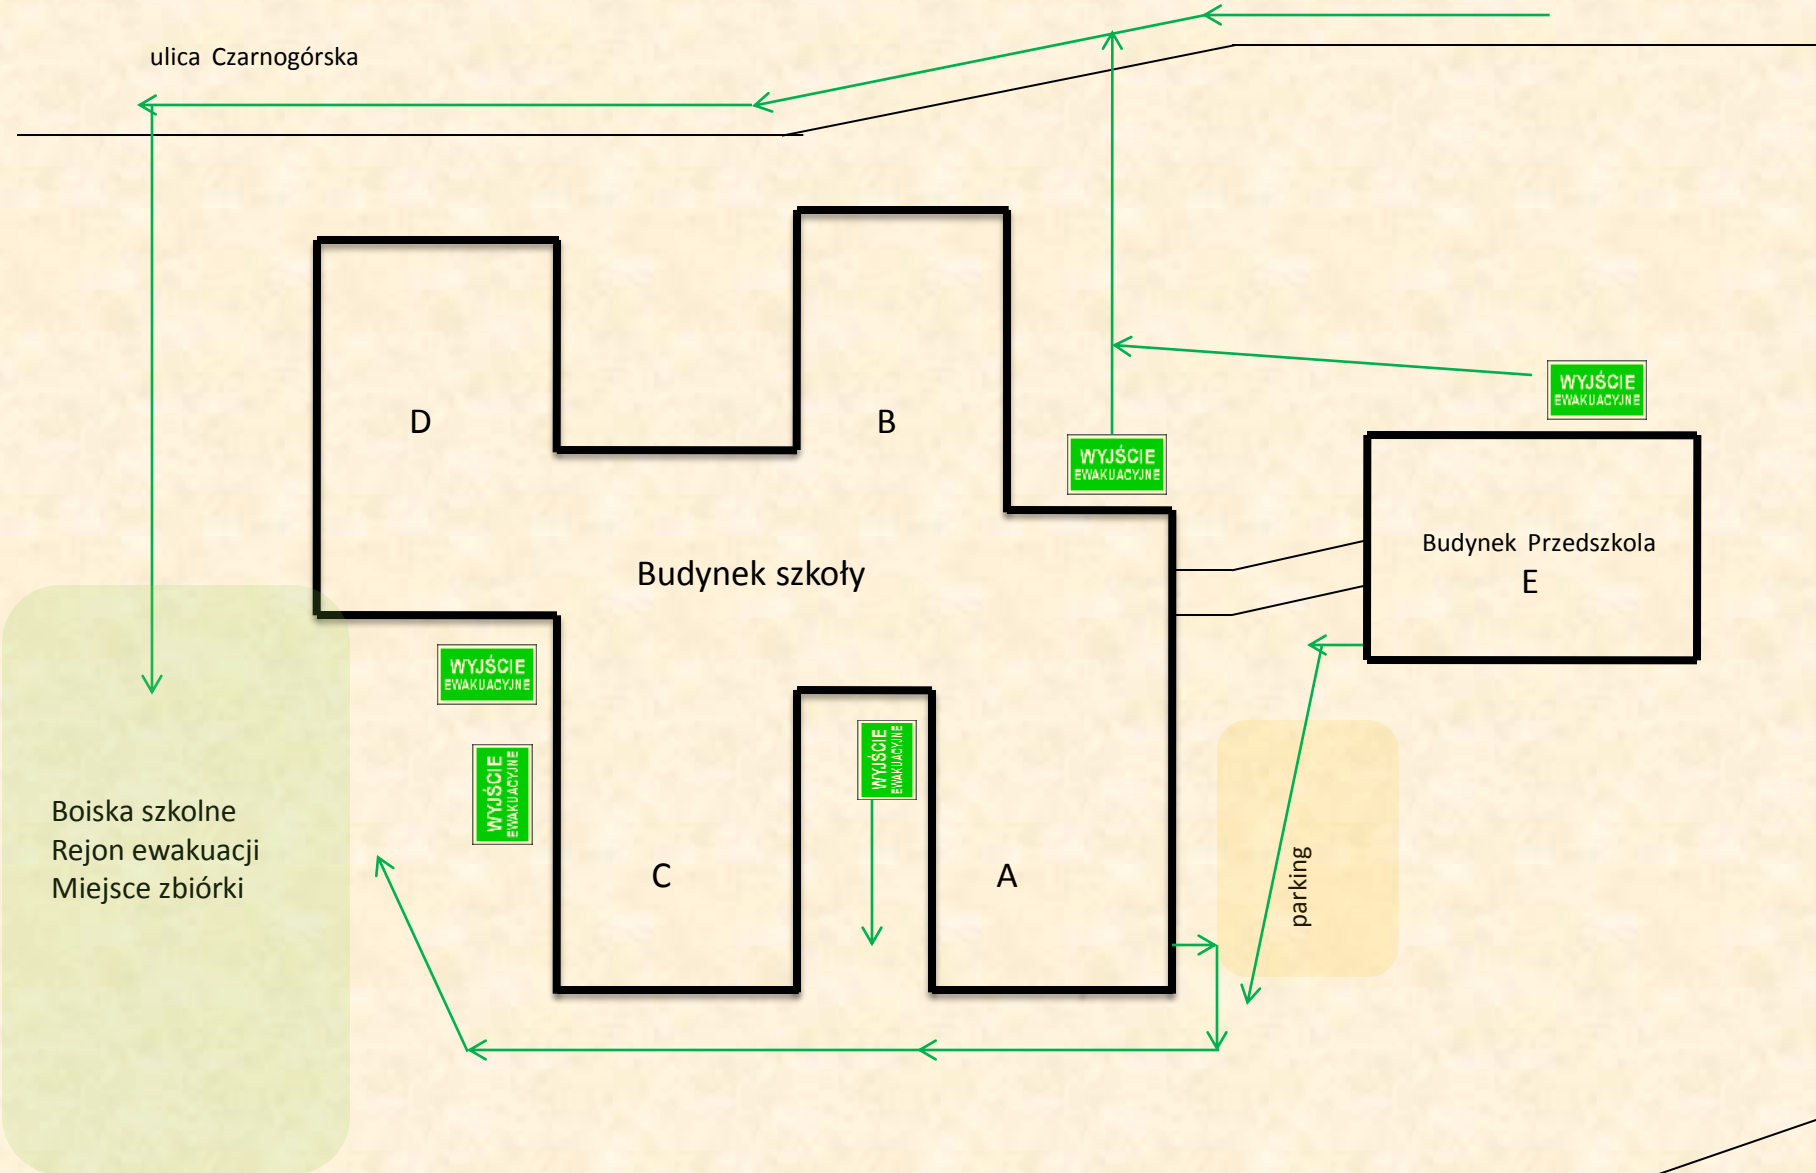

D

B

Budynek szkoły

Budynek Przedszkola
E

WYJŚCIE
EWAKUACYJNE

WYJŚCIE
EWAKUACYJNE

WYJŚCIE
EWAKUACYJNE

WYJŚCIE
EWAKUACYJNE

WYJŚCIE
EWAKUACYJNE

C

A


parking

Boiska szkolne
Rejon ewakuacji
Miejsce zbiórki


ulica Włoska

RZUT PARTERU
„A”
PLAN
EWAKUACJI


WYJŚCIE
EWAKUACYJNE

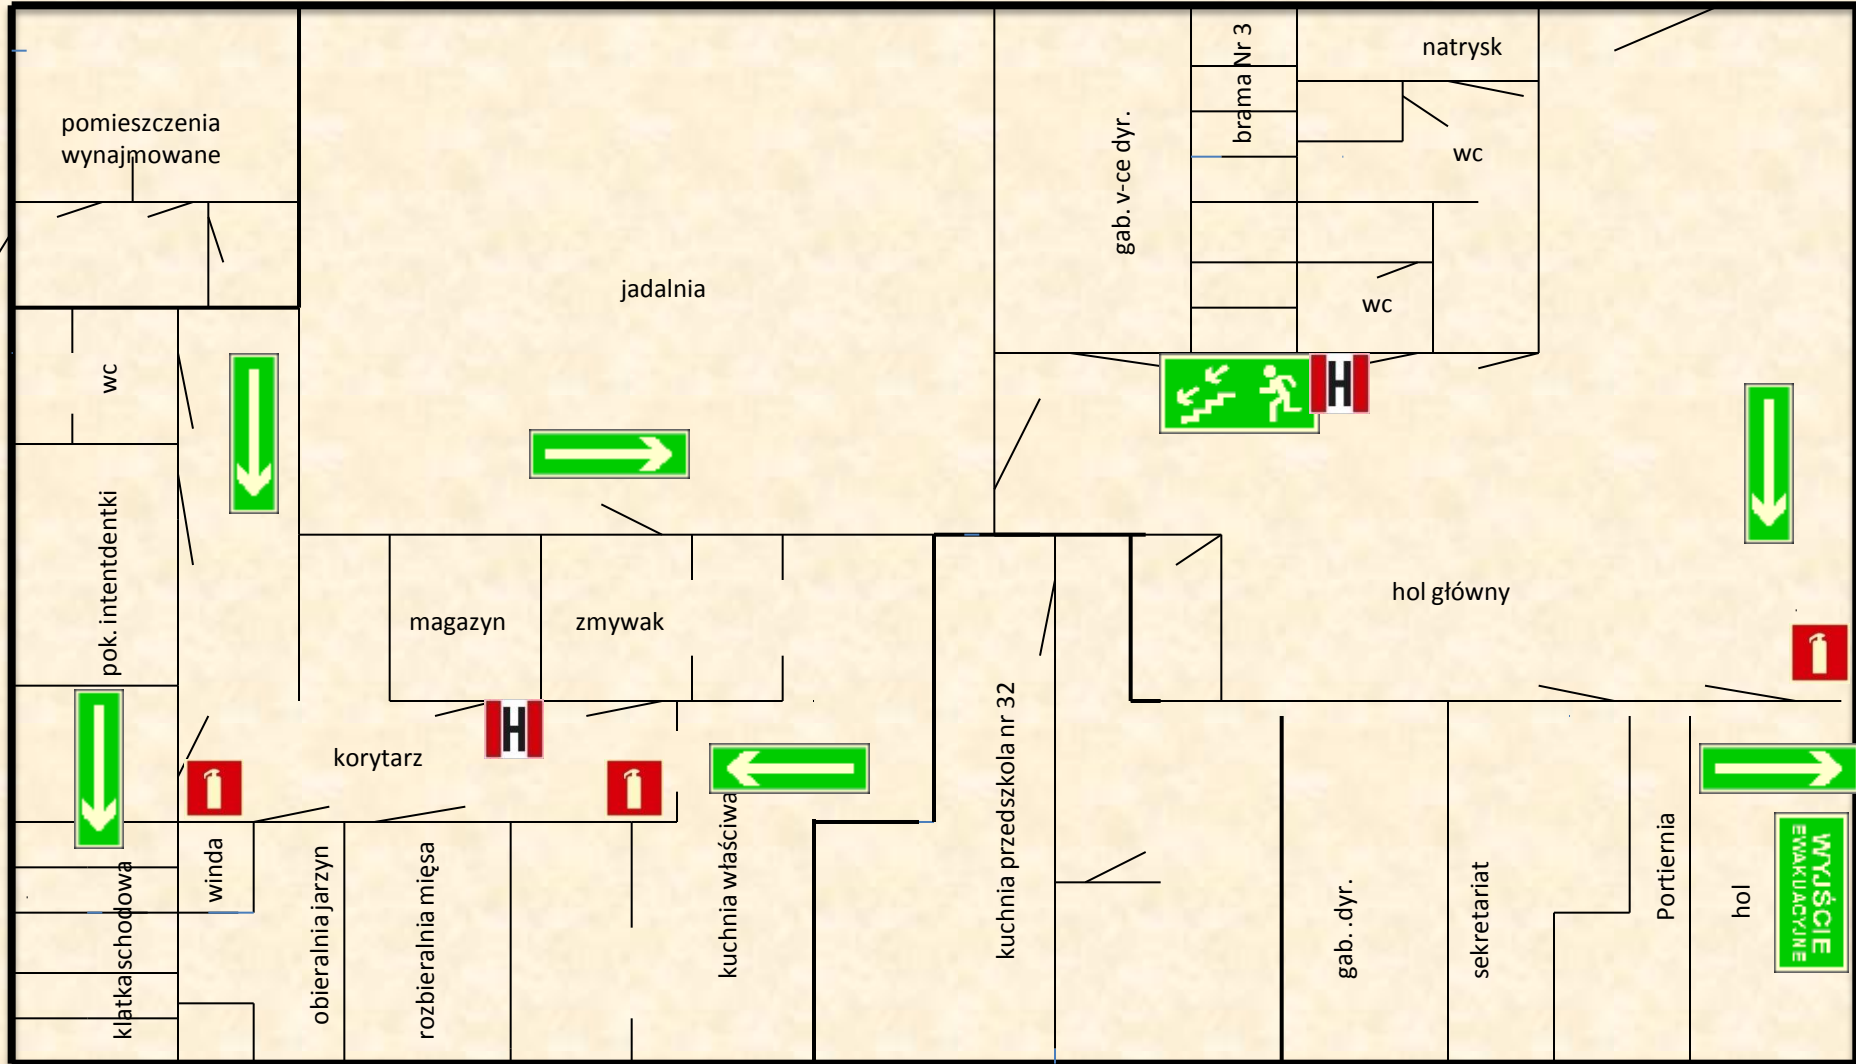


RZUT I PIĘTRA
„A”
PLAN
EWAKUACJI

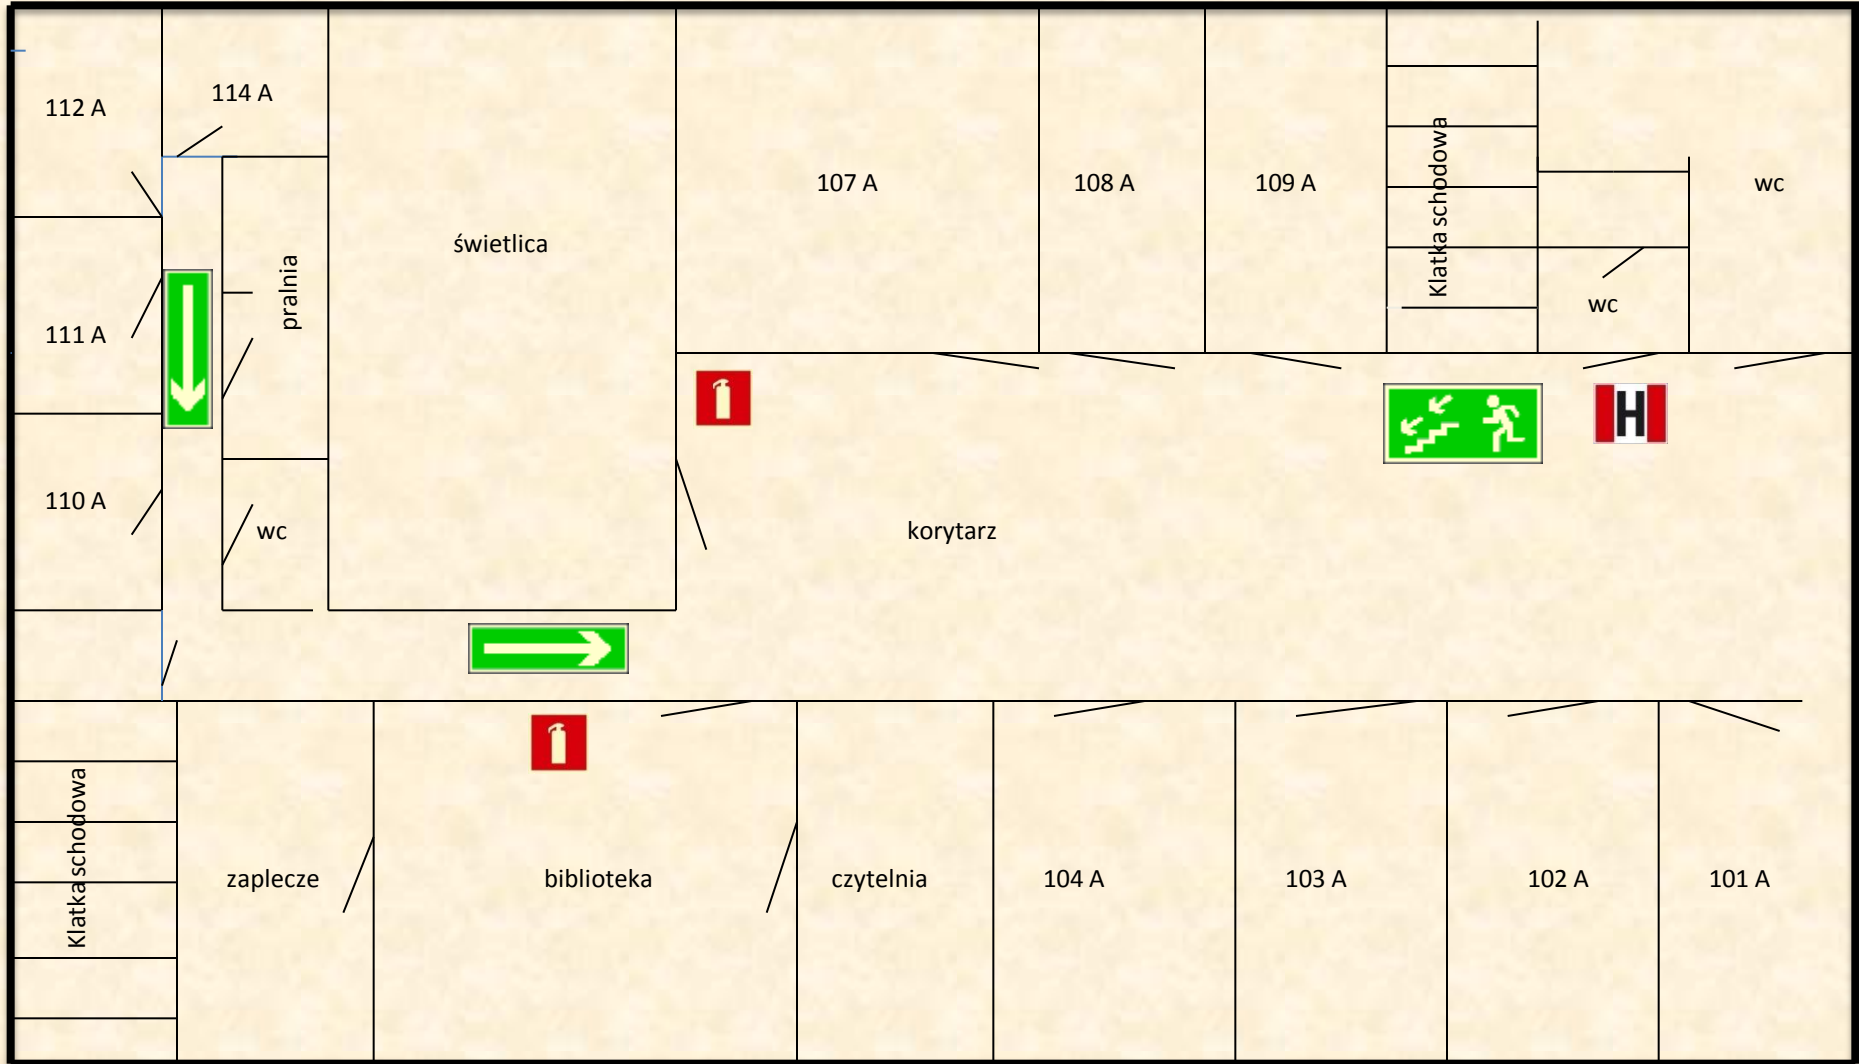

RZUT PARTERU
„ B ”
PLAN
EWAKUACJI

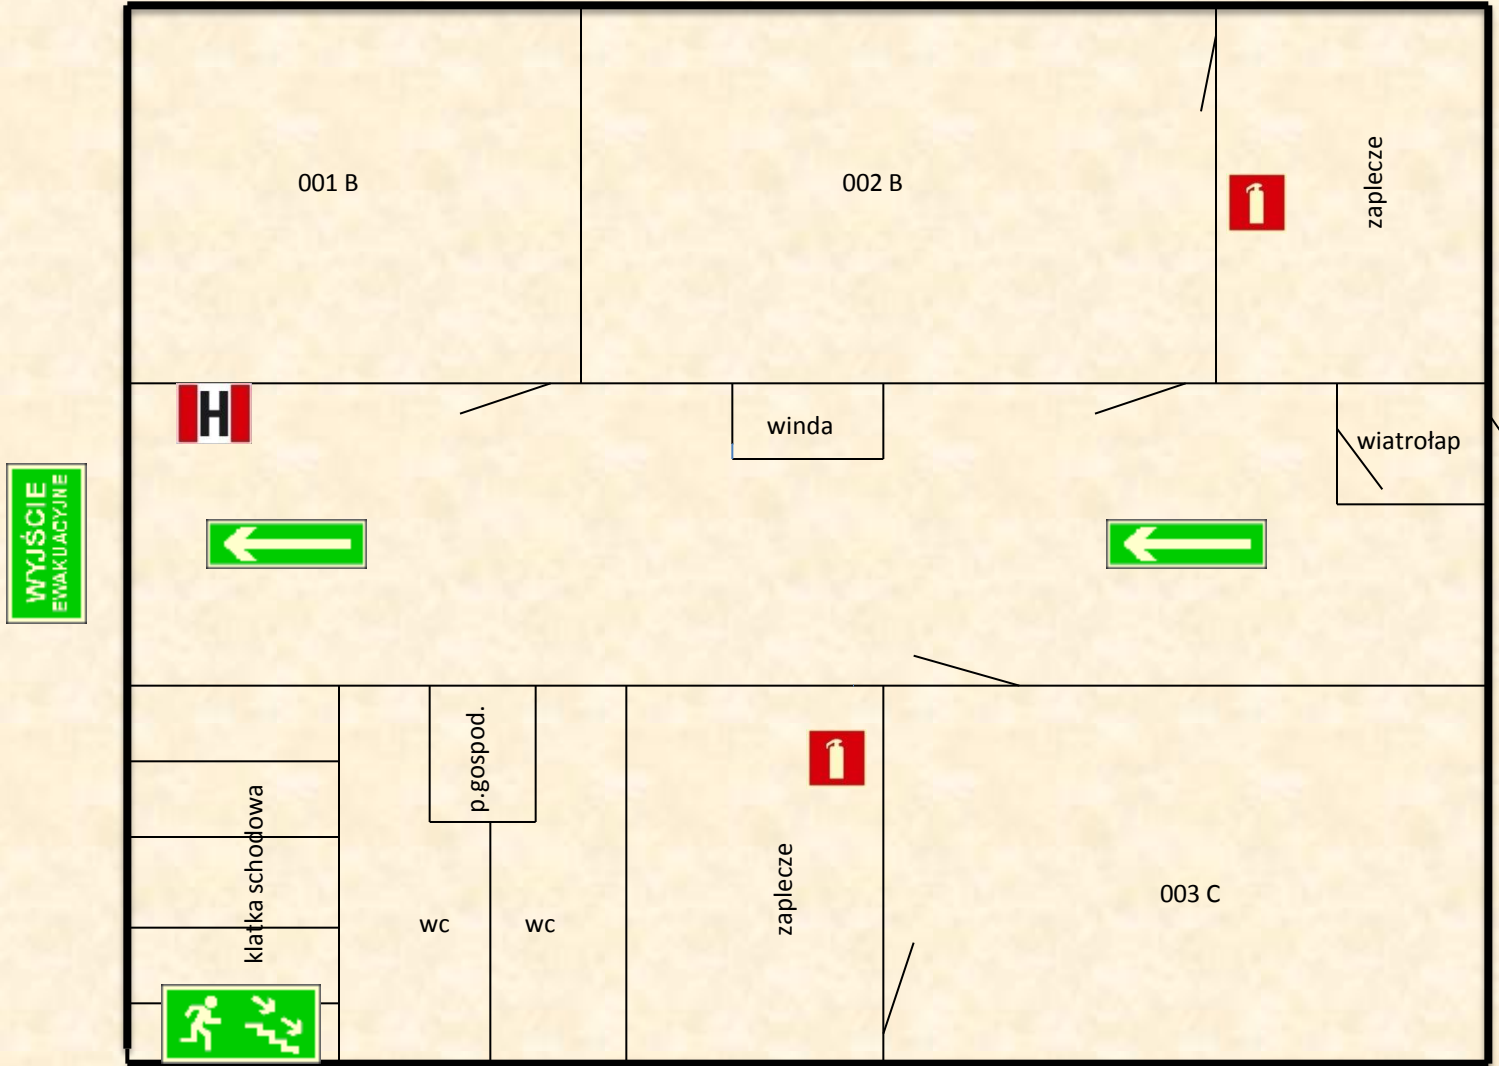

RZUT I PIĘTRA
„ B ”
PLAN
EWAKUACJI

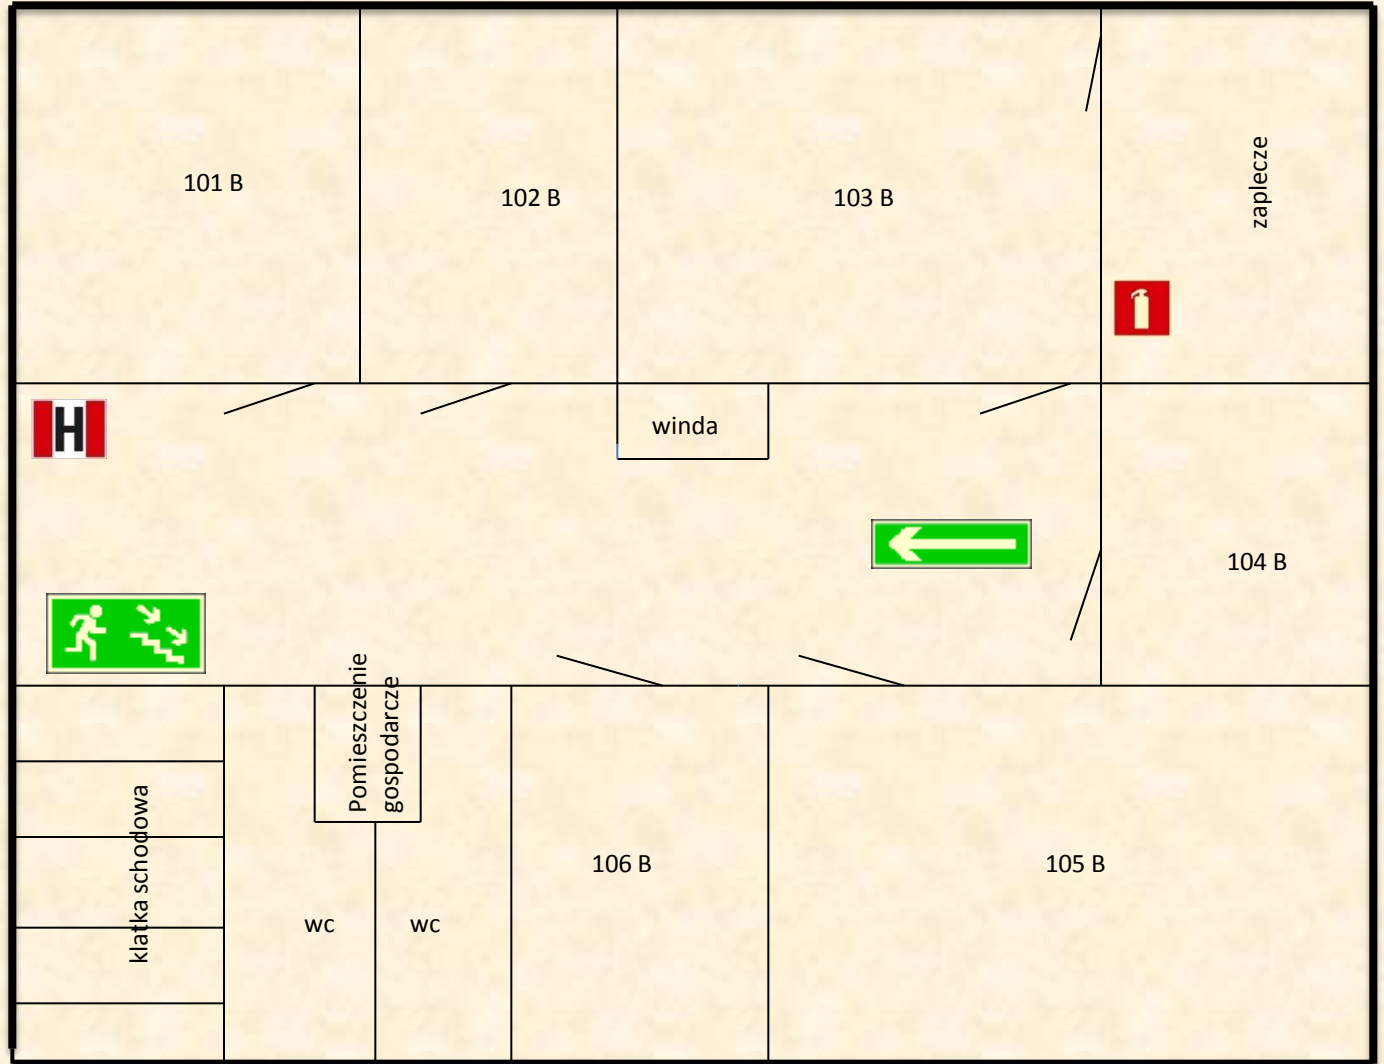


RZUT I I PIĘTRA
„ B ”
PLAN
EWAKUACJI




RZUT PARTERU
„C”
PLAN
EWAKUACJI




RZUT I PIĘTRA
„C”
PLAN
EWAKUACJI

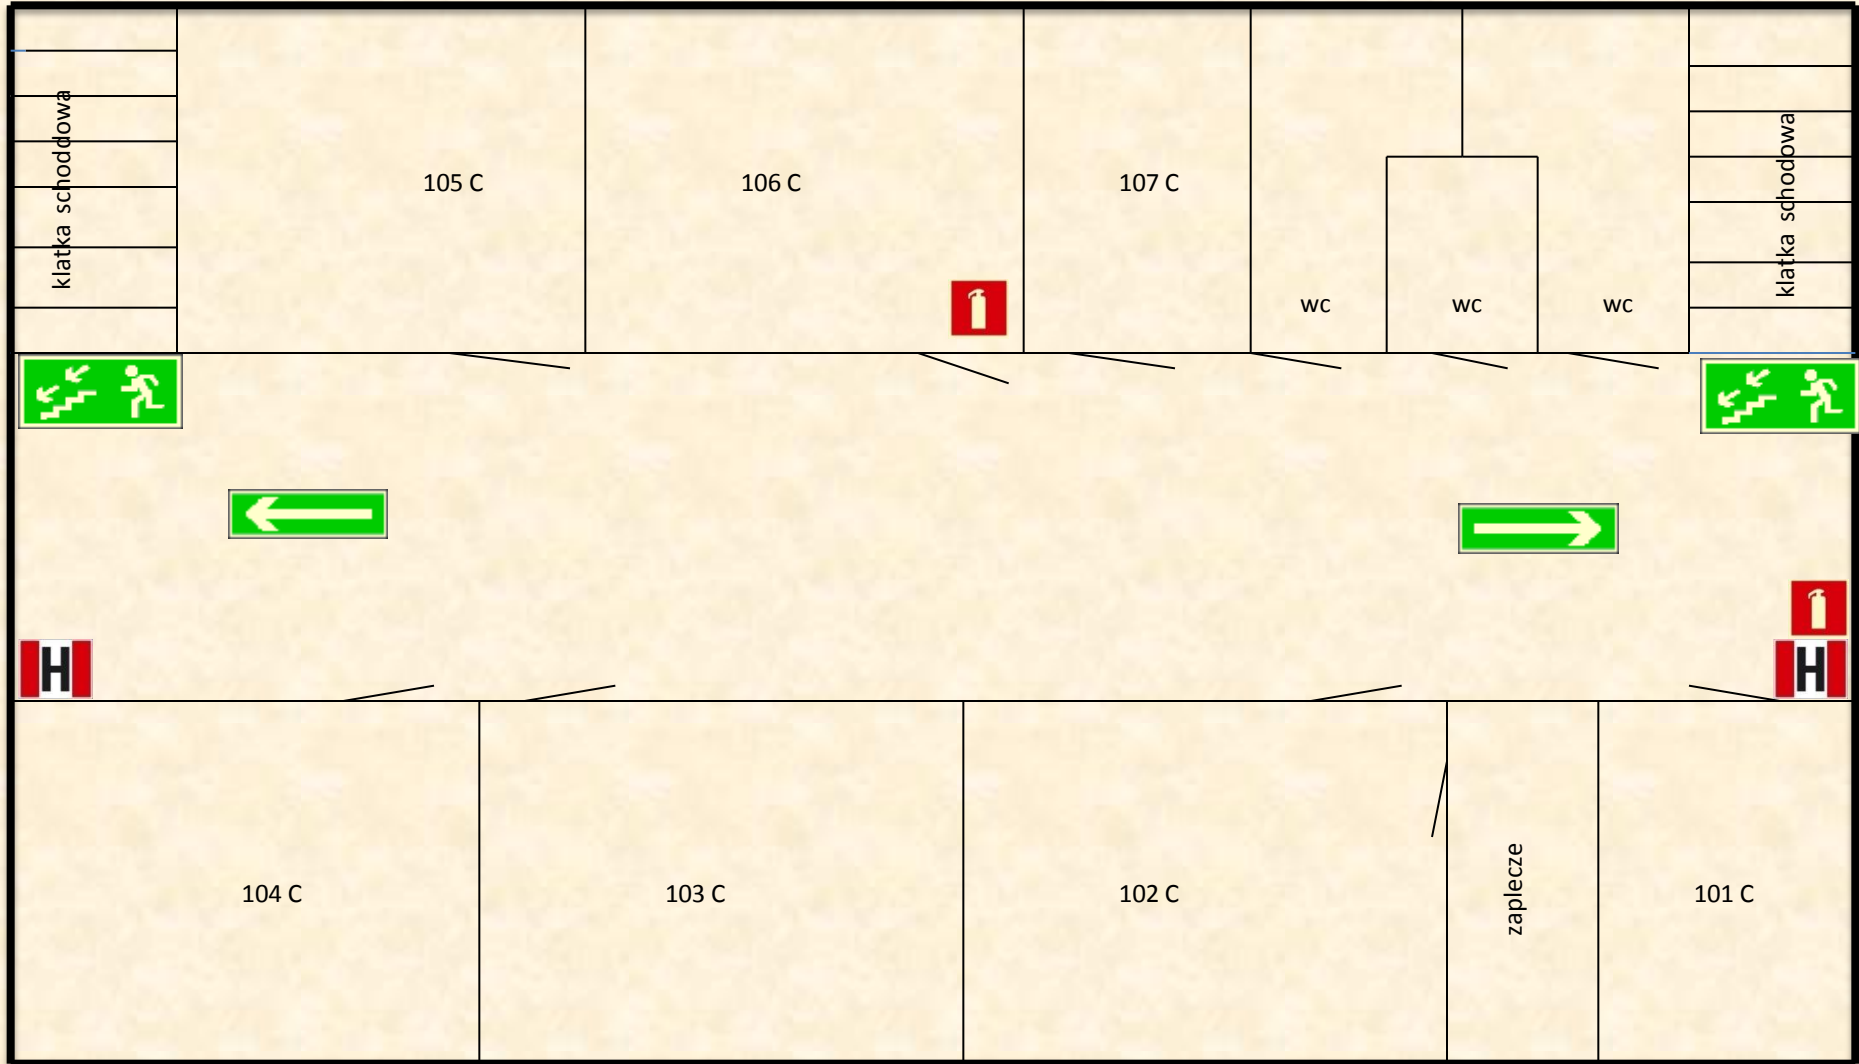

RZUT II PIĘTRA
„C”
PLAN
EWAKUACJI

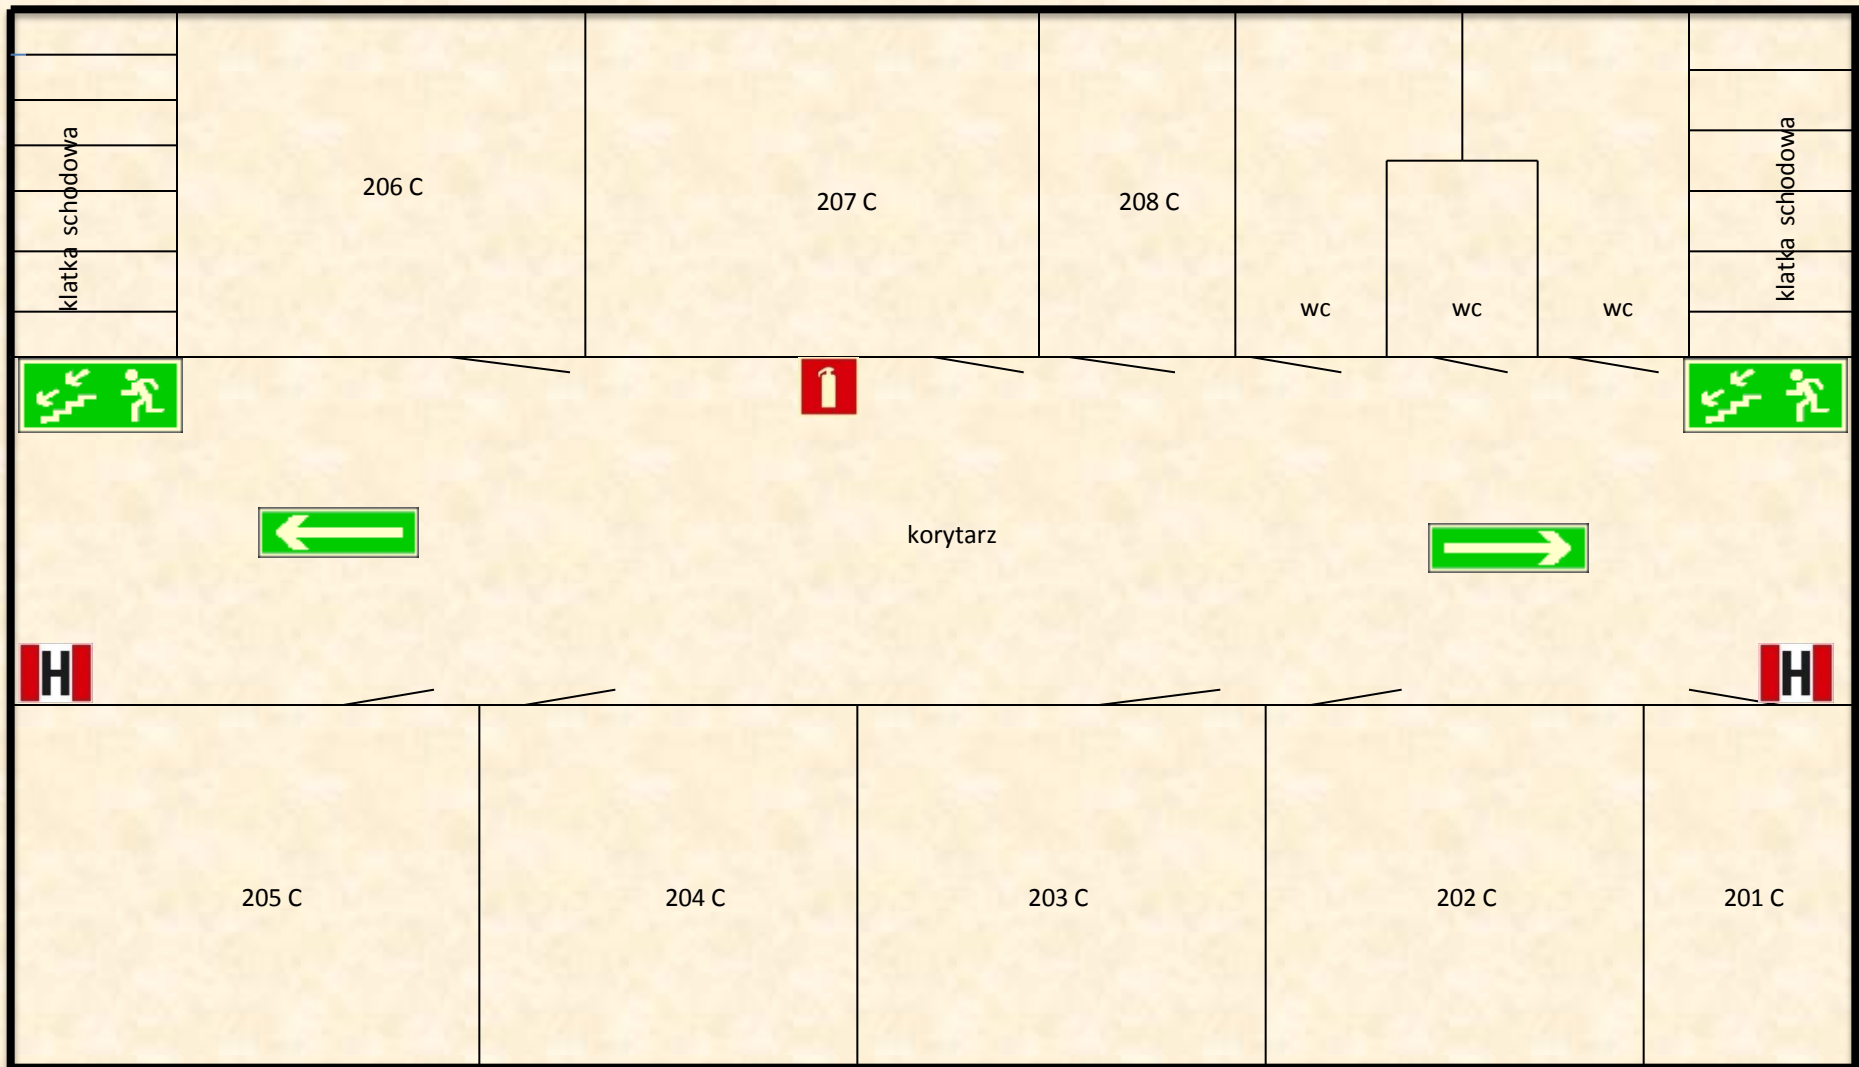

RZUT SALA
GIMNASTYCZA
PLAN
EWAKUACJI

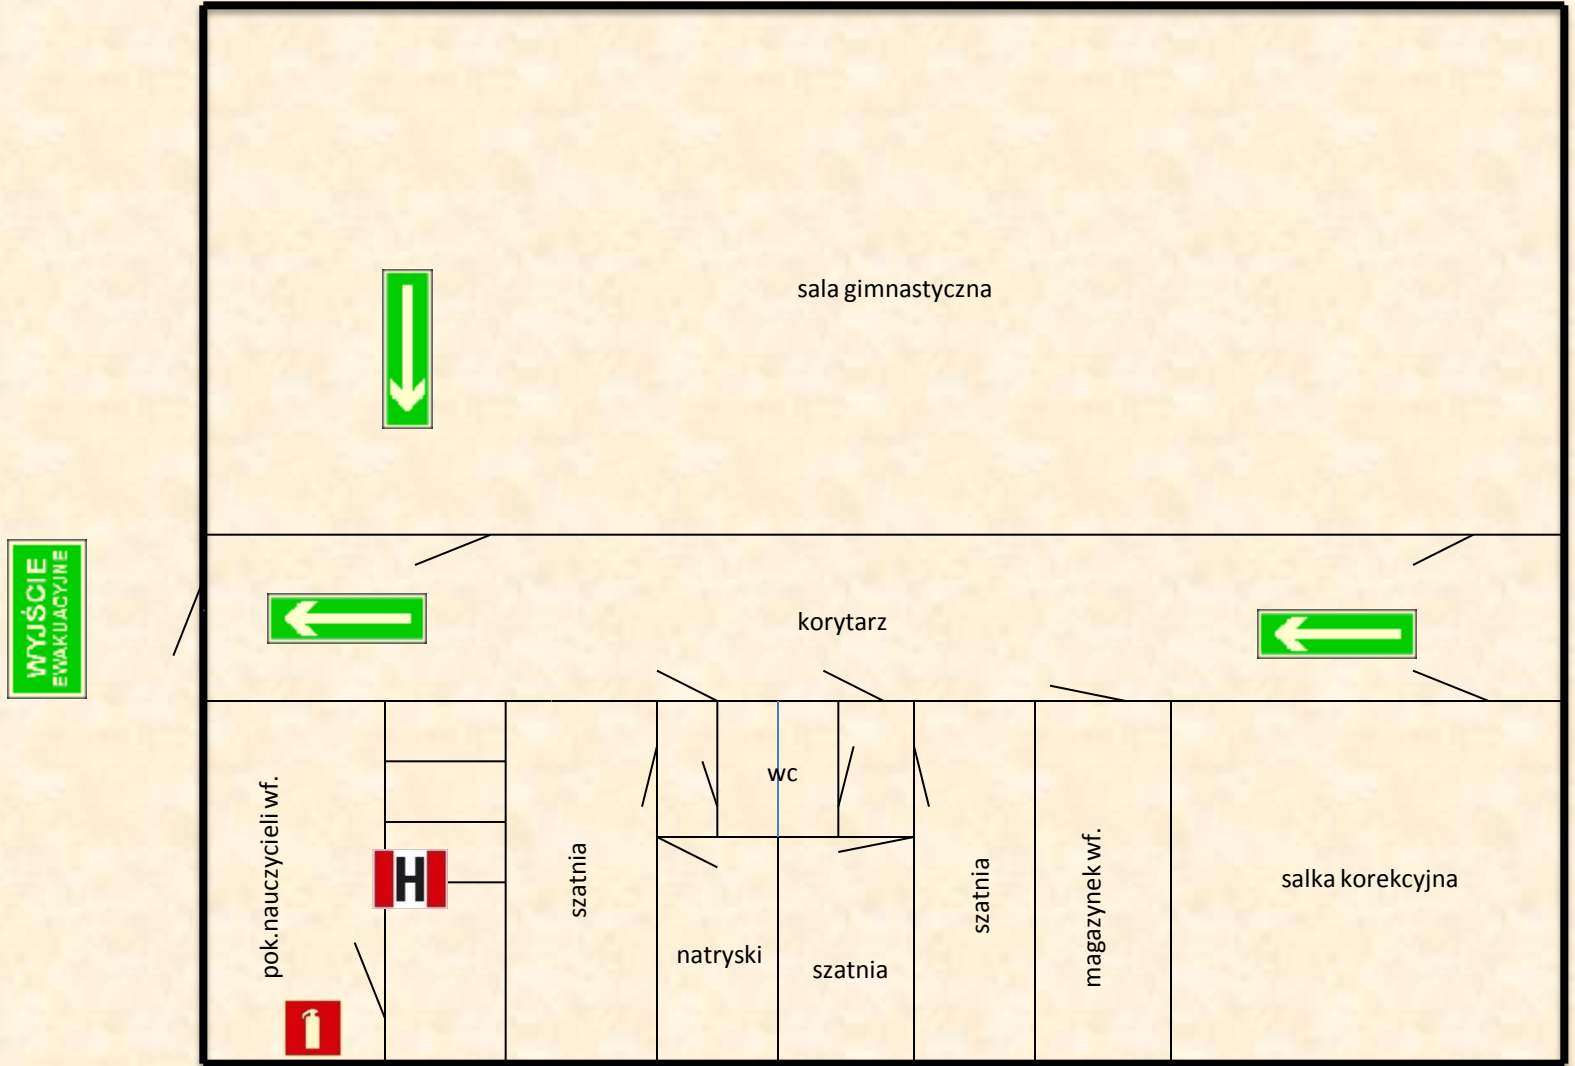

brama nr 5



RZUT
PRZEWIĄZKA
PLAN EWAKUACJI




kierunek z budynku B


baf

do wyjścia głównego

RZUT SZATNIA
„C”
PLAN EWAKUACJI

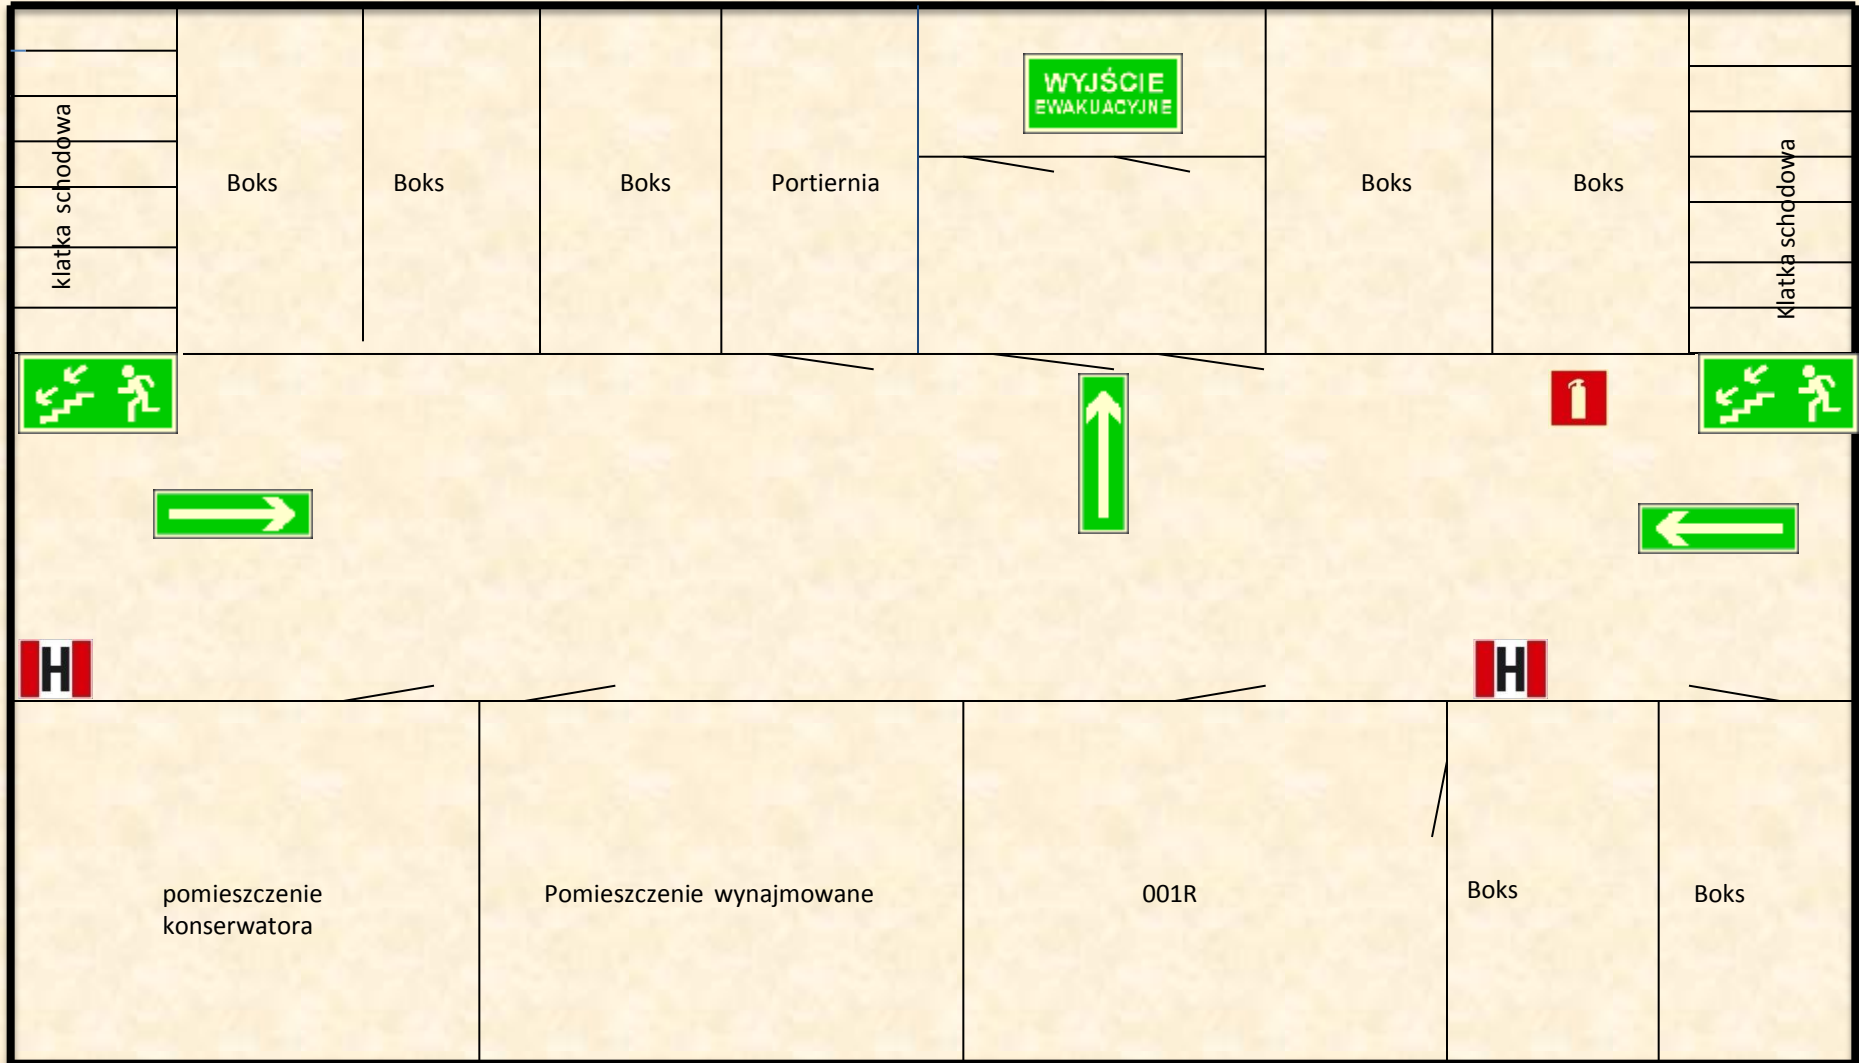


**SZATNIA
PLAN EWAKUACJI**

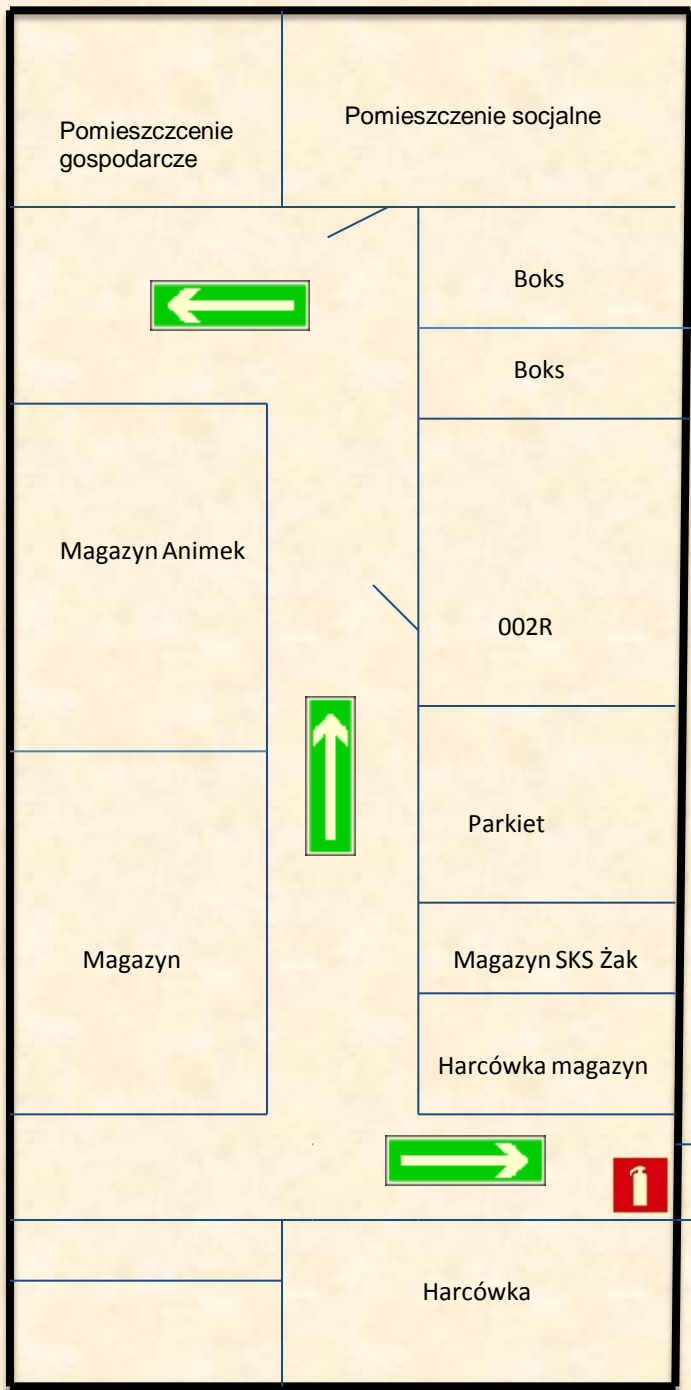


**WYŚCIE
EWAKUACYJNE**


**PLAN EWAKUACJI
„JUDO”**

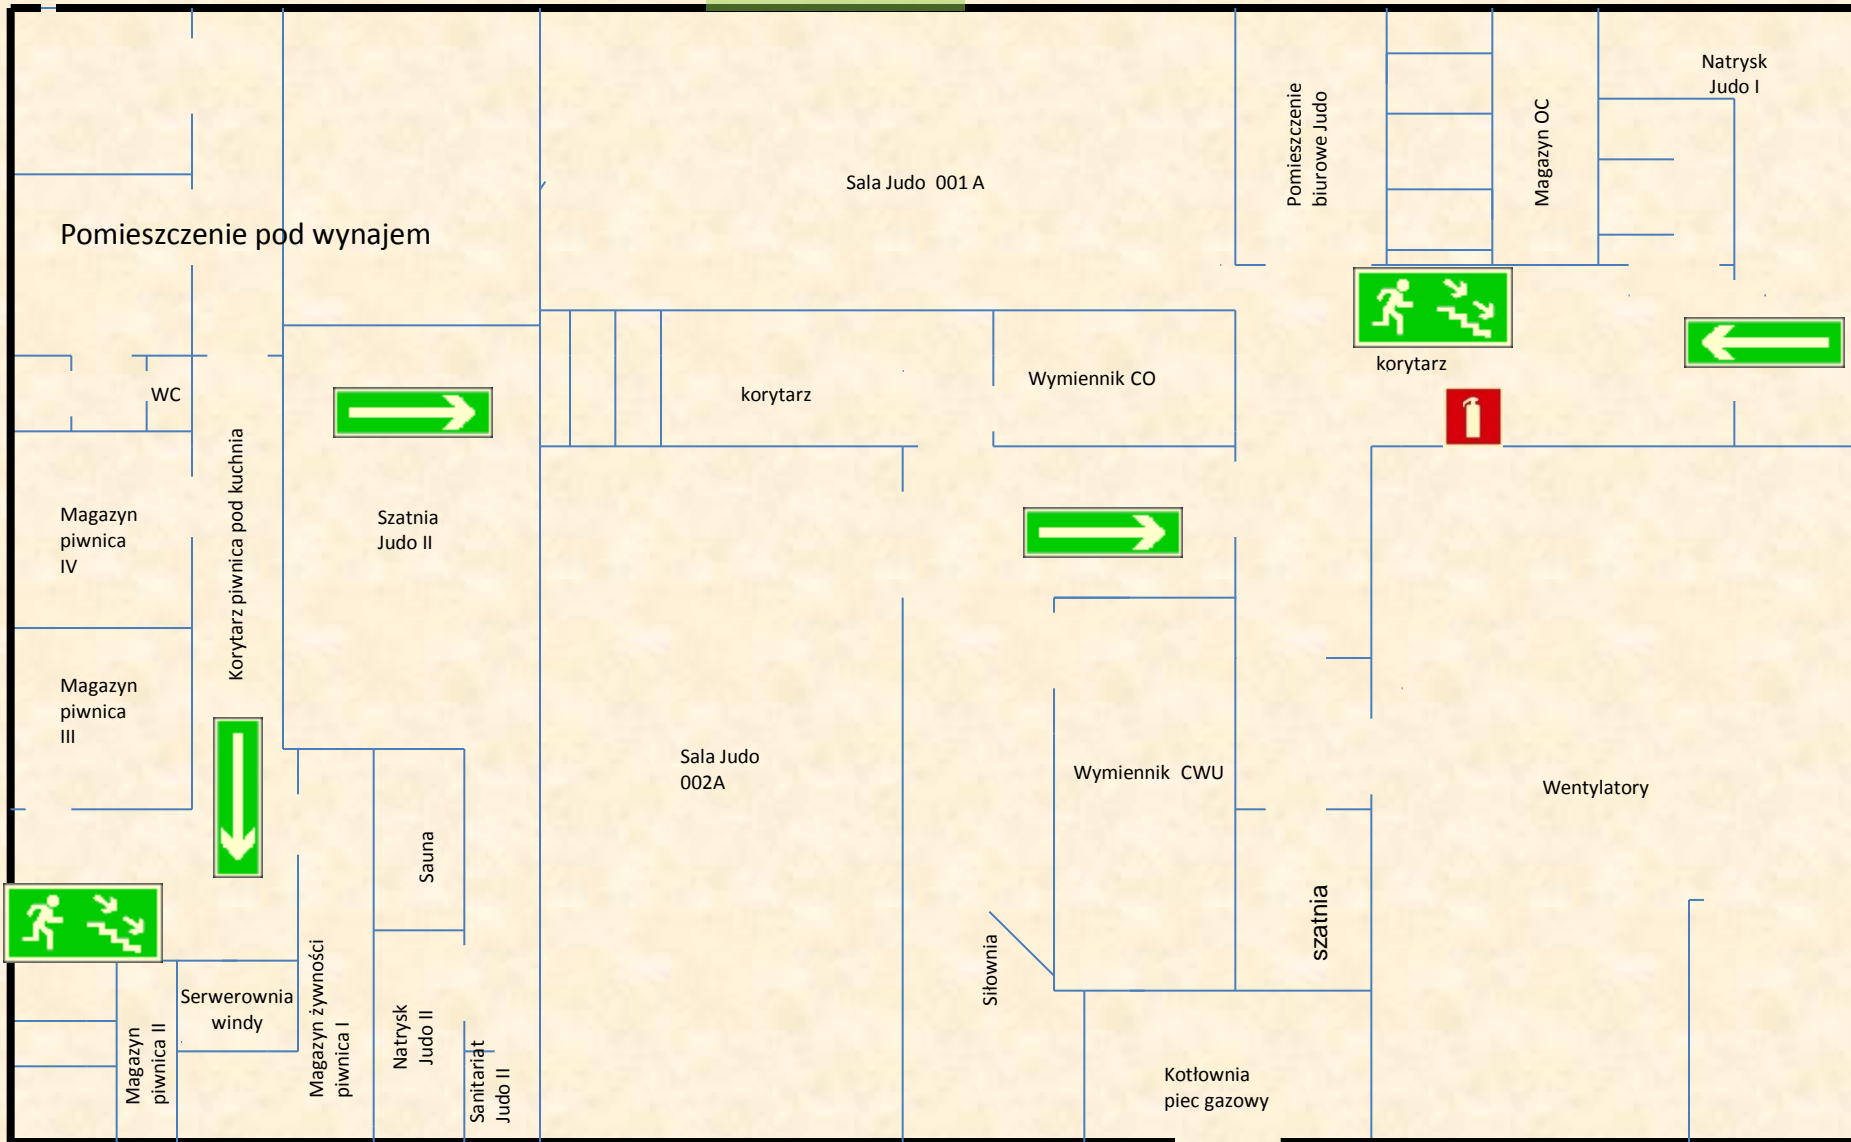

P32 parter

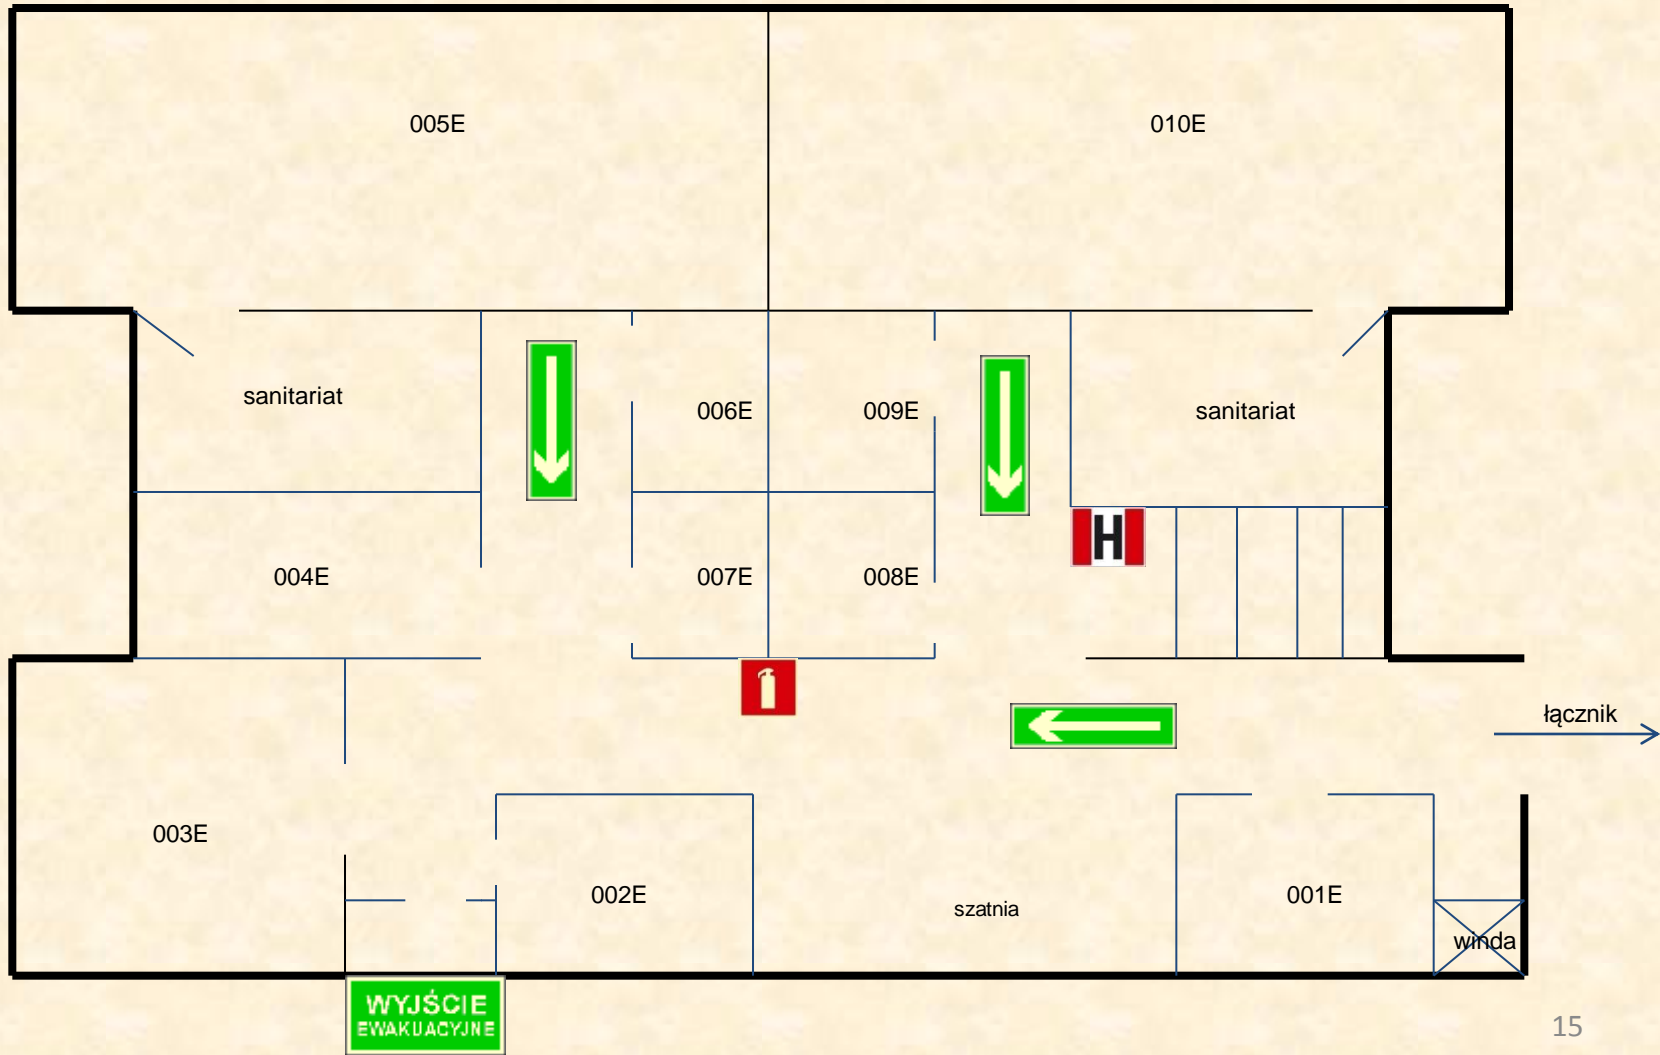


P32 I piętro

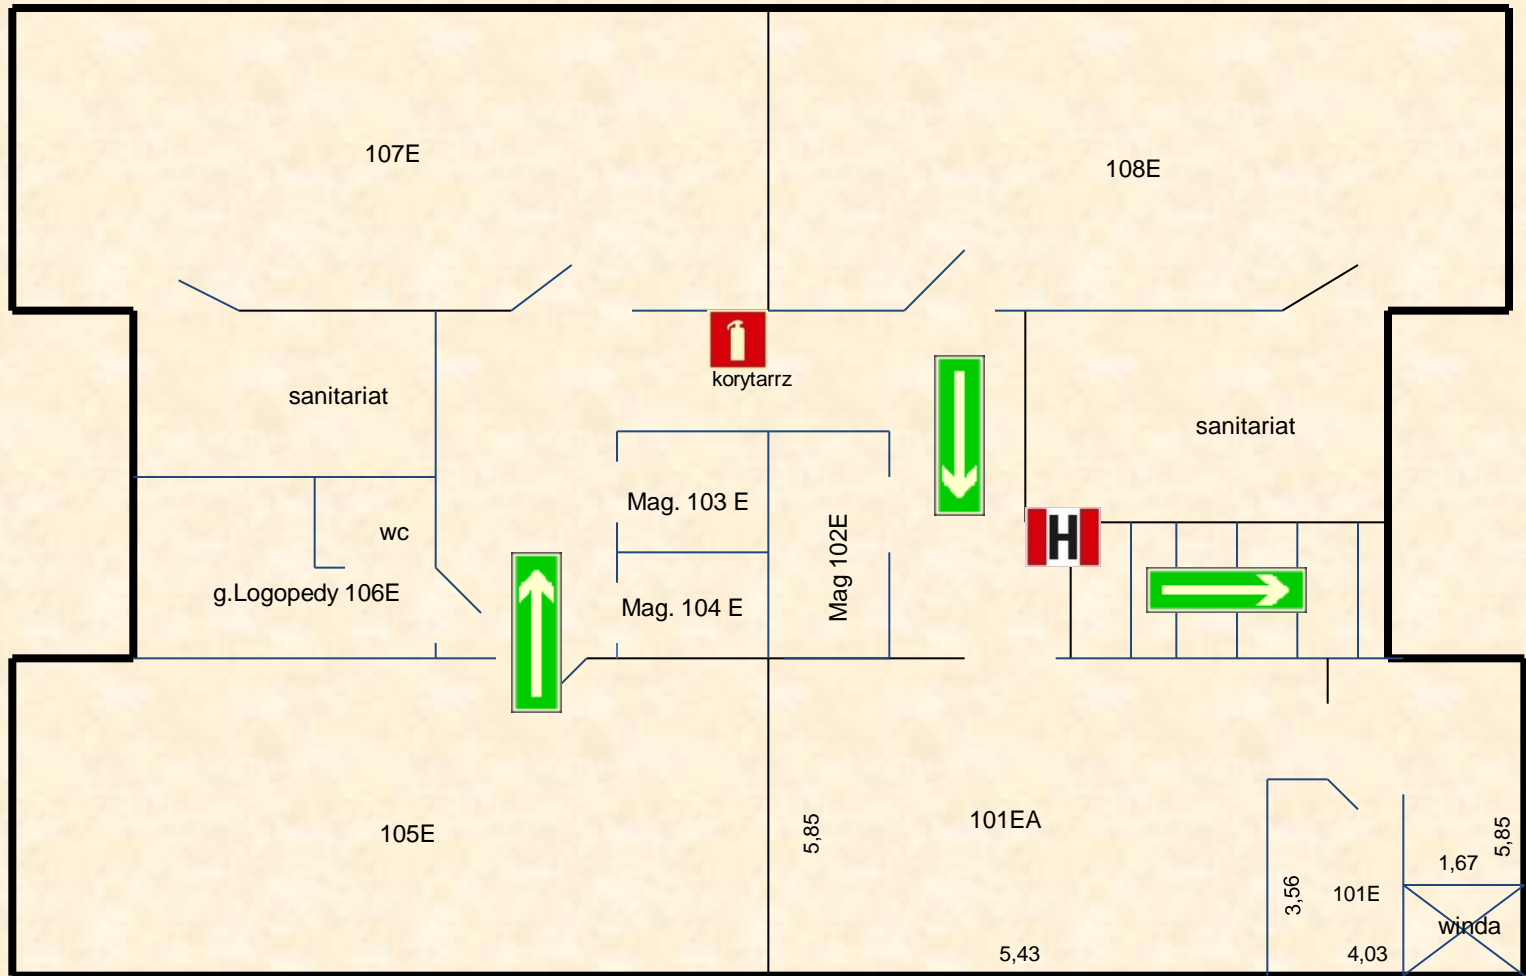

Przedszkole Nr32

Serbska 2

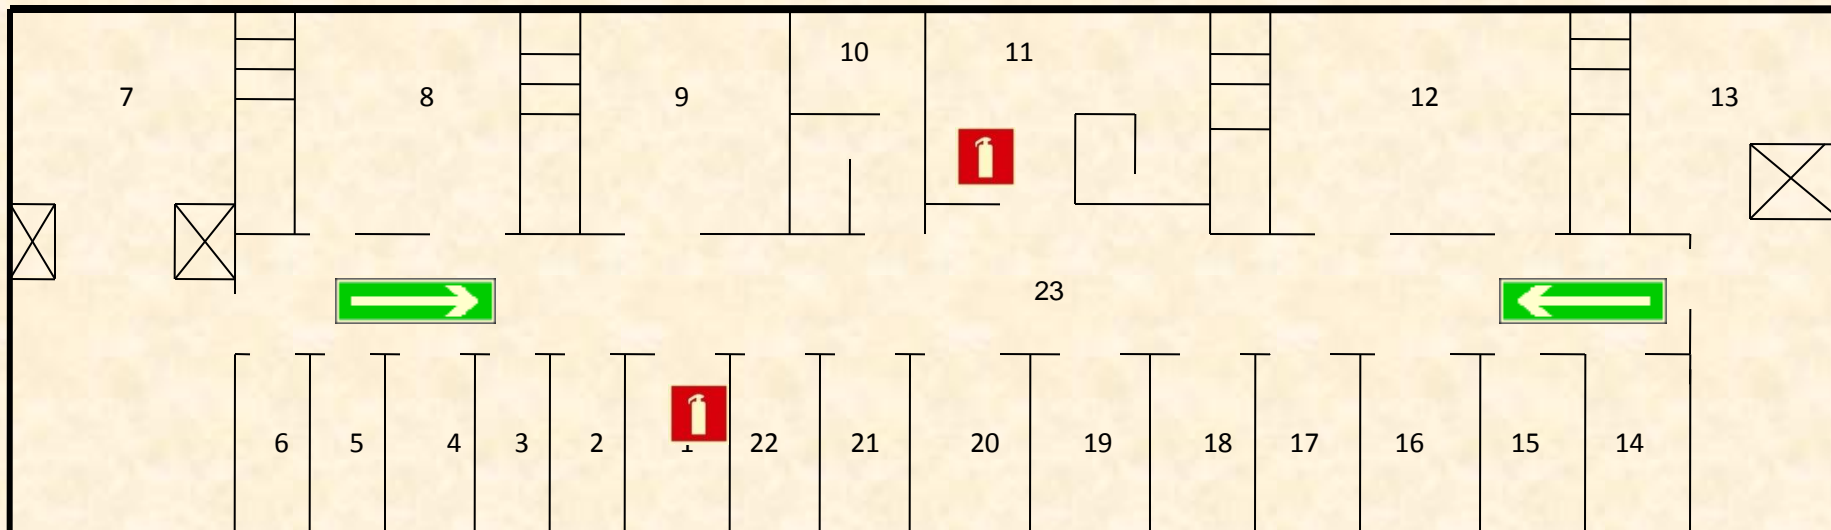

Powierzchnie

- 1.Holl
- 2.Szatnia
- 3.G.psychologa
- 4.Sanitariat
- 5.Sanitariat
- 6.Pomieszczenie na pomoce dydaktyczne
- 7.Sala gr.
- 8.Sala gr.
- 9.Pomieszczenie rekreacyjne
- 10.Pokój nauczycielski
- 11.Przygotowalnia posiłków
- 12.Sala gr.
- 13.Sala gr.
- 14.G. Pedagoga

**WYJŚCIE
EWAKUACYJNE**

- 15.G. Logopedy
- 16.Sanitariat
- 17.Sanitariat
- 18.Zmywalnia
- 19.Zmywalnia
- 20.Sanitariat
- 21.Pomieszczenie biurowe
- 22.Szatnia
- 23.Korytarz